


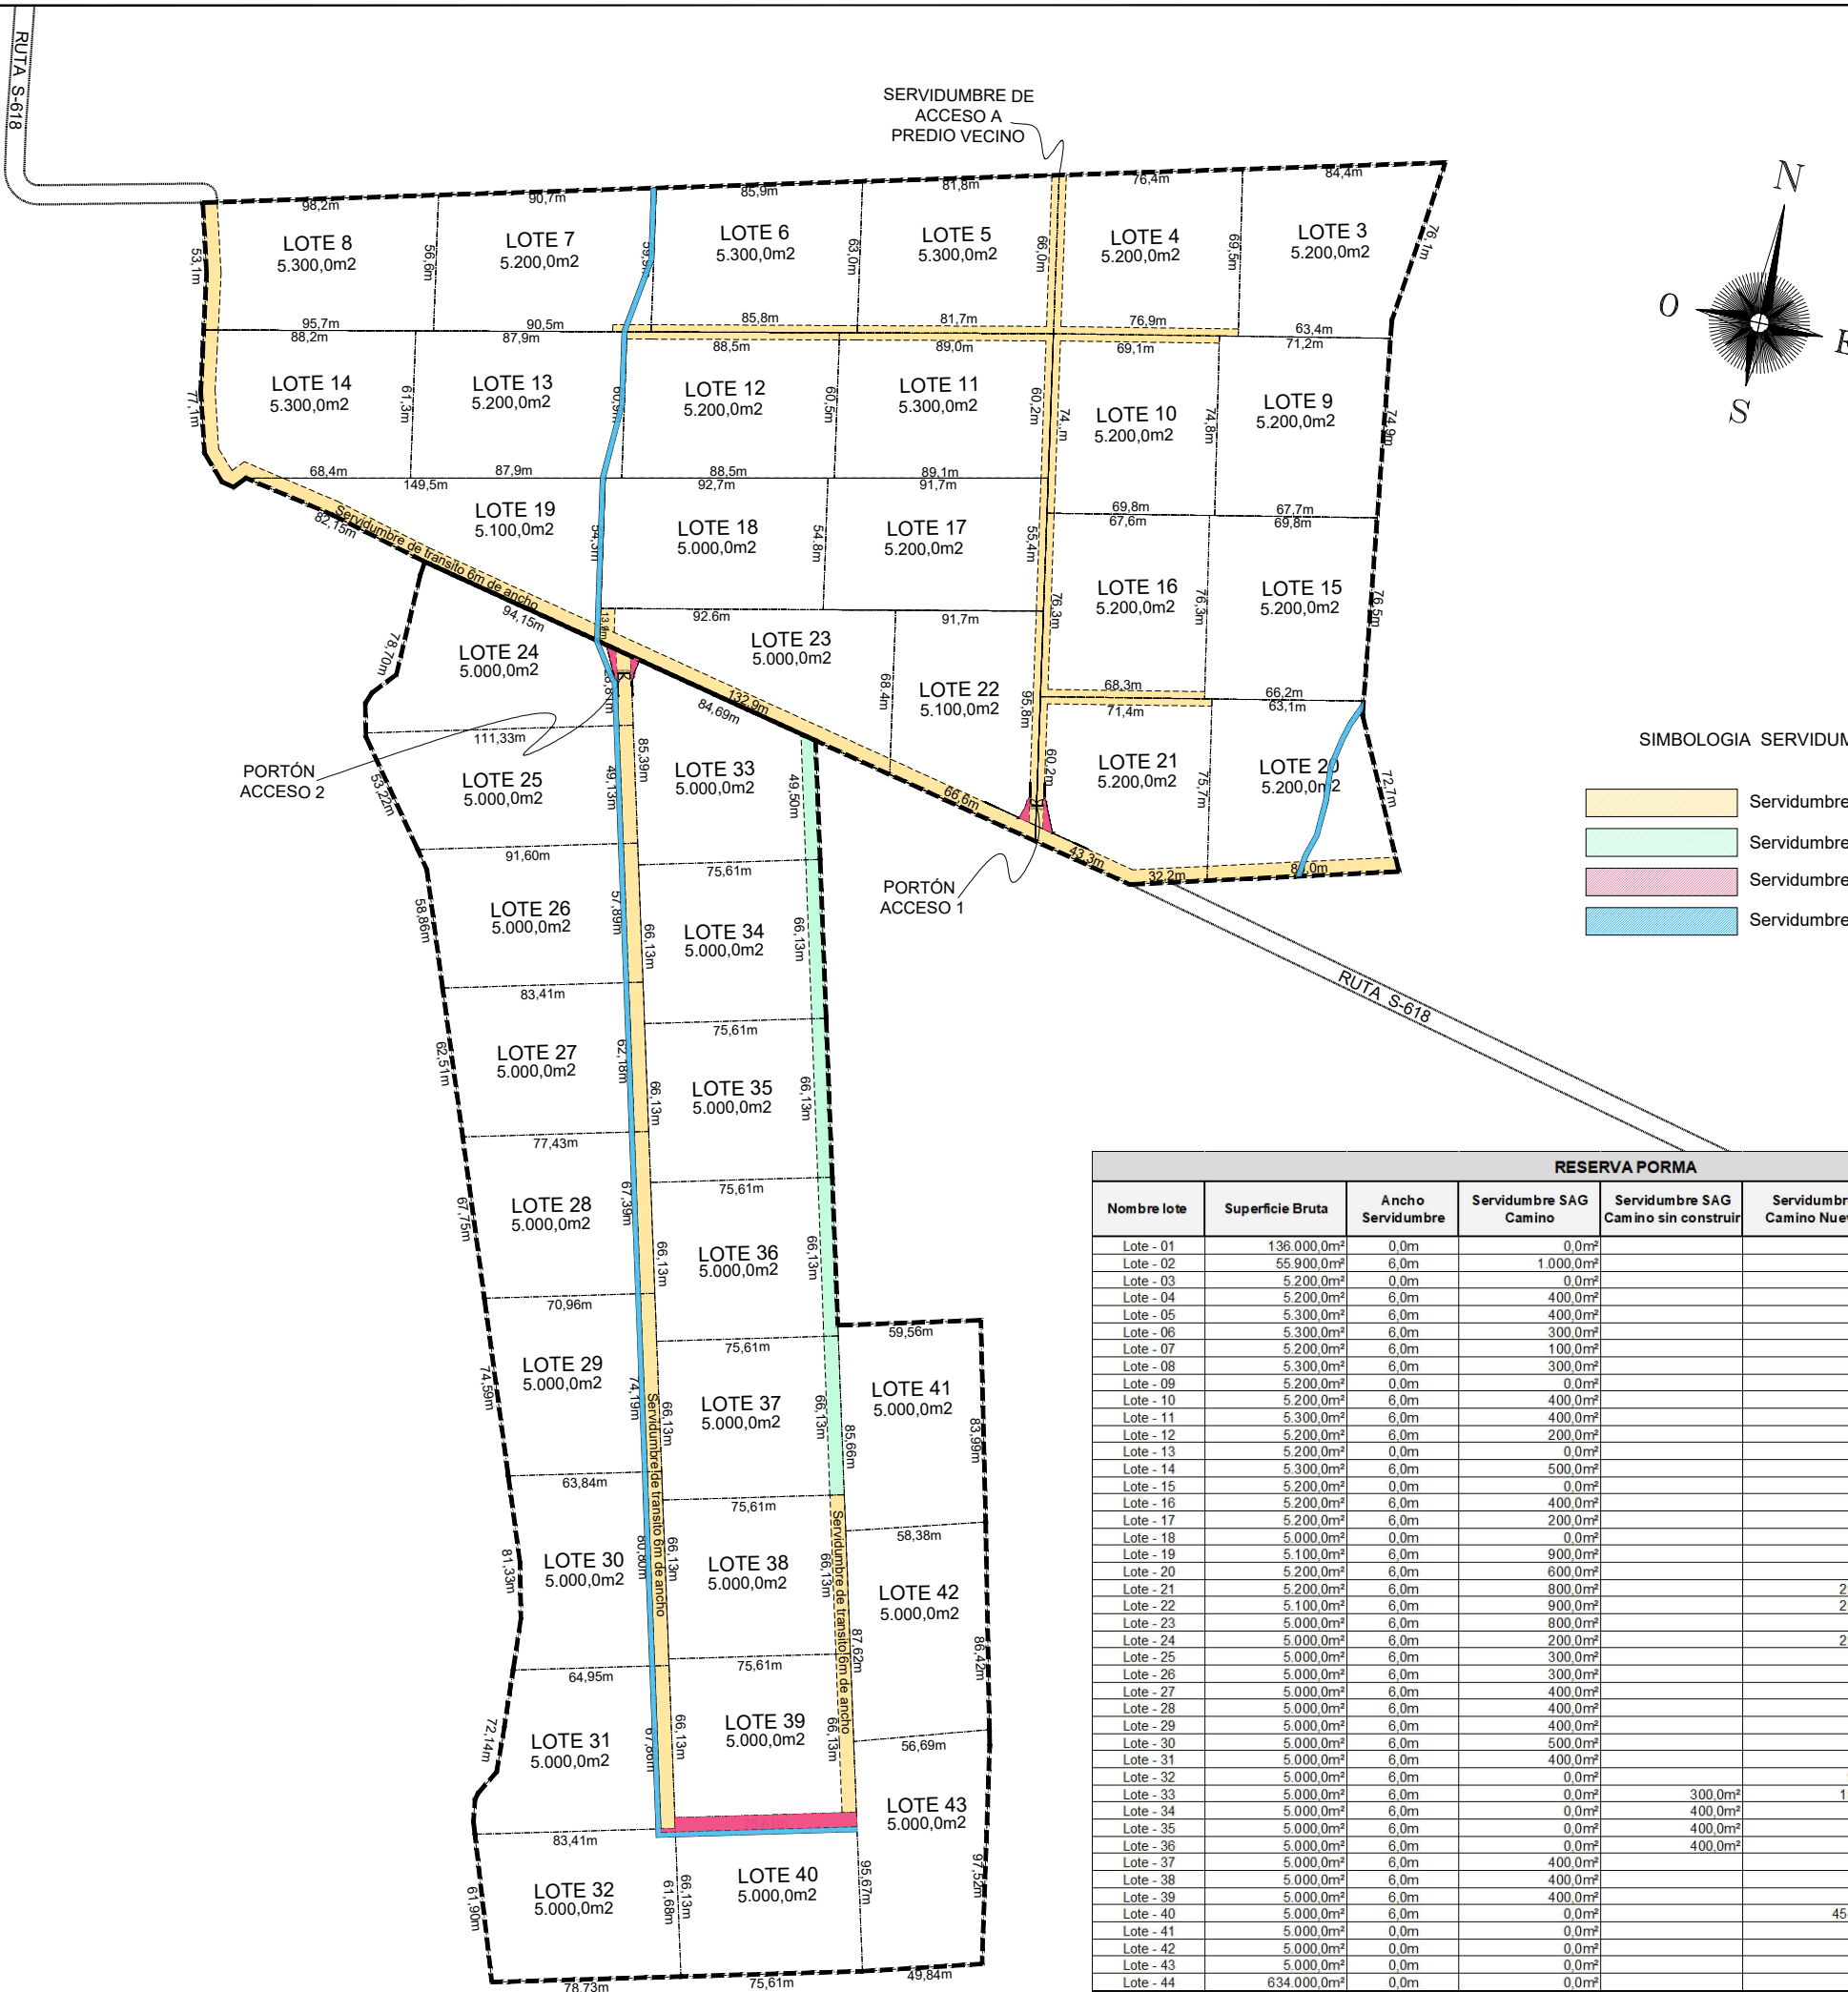

SIMBOLOGIA SERVIDUMBRES

- Servidumbre SAG_Camino
- Servidumbre SAG_Camino sin Construir
- Servidumbre_Camino Nueva
- Servidumbre_Acueducto

RESERVA PORMA							
Nombre lote	Superficie Bruta	Ancho Servidumbre	Servidumbre SAG Camino	Servidumbre SAG Camino sin construir	Servidumbre Camino Nueva	Servidumbre Acueducto	Superficie Util
Lote - 01	136.000,0m²	0,0m	0,0m²				136.000,0m²
Lote - 02	55.900,0m²	6,0m	1.000,0m²				54.900,0m²
Lote - 03	5.200,0m²	0,0m	0,0m²				5.200,0m²
Lote - 04	5.200,0m²	6,0m	400,0m²				4.800,0m²
Lote - 05	5.300,0m²	6,0m	400,0m²				4.900,0m²
Lote - 06	5.300,0m²	6,0m	300,0m²				5.000,0m²
Lote - 07	5.200,0m²	6,0m	100,0m²			123,6m²	4.976,4m²
Lote - 08	5.300,0m²	6,0m	300,0m²				5.000,0m²
Lote - 09	5.200,0m²	0,0m	0,0m²				5.200,0m²
Lote - 10	5.200,0m²	6,0m	400,0m²				4.800,0m²
Lote - 11	5.300,0m²	6,0m	400,0m²				4.900,0m²
Lote - 12	5.200,0m²	6,0m	200,0m²				5.000,0m²
Lote - 13	5.200,0m²	0,0m	0,0m²			123,9m²	5.076,1m²
Lote - 14	5.300,0m²	6,0m	500,0m²				4.800,0m²
Lote - 15	5.200,0m²	0,0m	0,0m²				5.200,0m²
Lote - 16	5.200,0m²	6,0m	400,0m²				4.800,0m²
Lote - 17	5.200,0m²	6,0m	200,0m²				5.000,0m²
Lote - 18	5.000,0m²	0,0m	0,0m²				5.000,0m²
Lote - 19	5.100,0m²	6,0m	900,0m²			135,3m²	4.064,7m²
Lote - 20	5.200,0m²	6,0m	800,0m²			153,7m²	4.446,3m²
Lote - 21	5.200,0m²	6,0m	800,0m²		29,4m²		4.370,6m²
Lote - 22	5.100,0m²	6,0m	900,0m²		20,3m²		4.179,7m²
Lote - 23	5.000,0m²	6,0m	800,0m²				4.200,0m²
Lote - 24	5.000,0m²	6,0m	200,0m²		29,8m²	72,6m²	4.697,6m²
Lote - 25	5.000,0m²	6,0m	300,0m²			98,3m²	4.601,7m²
Lote - 26	5.000,0m²	6,0m	300,0m²			115,8m²	4.584,2m²
Lote - 27	5.000,0m²	6,0m	400,0m²			124,4m²	4.475,7m²
Lote - 28	5.000,0m²	6,0m	400,0m²			134,8m²	4.465,2m²
Lote - 29	5.000,0m²	6,0m	400,0m²			148,4m²	4.451,6m²
Lote - 30	5.000,0m²	6,0m	500,0m²			161,6m²	4.338,4m²
Lote - 31	5.000,0m²	6,0m	400,0m²			135,7m²	4.464,3m²
Lote - 32	5.000,0m²	0,0m	0,0m²		9,3m²	19,1m²	4.971,7m²
Lote - 33	5.000,0m²	6,0m	0,0m²	300,0m²	19,3m²		4.680,7m²
Lote - 34	5.000,0m²	6,0m	0,0m²	400,0m²			4.600,0m²
Lote - 35	5.000,0m²	6,0m	0,0m²	400,0m²			4.600,0m²
Lote - 36	5.000,0m²	6,0m	0,0m²	400,0m²			4.600,0m²
Lote - 37	5.000,0m²	6,0m	400,0m²				4.600,0m²
Lote - 38	5.000,0m²	6,0m	400,0m²				4.600,0m²
Lote - 39	5.000,0m²	6,0m	400,0m²				4.600,0m²
Lote - 40	5.000,0m²	6,0m	0,0m²		454,5m²	151,2m²	4.394,3m²
Lote - 41	5.000,0m²	0,0m	0,0m²				5.000,0m²
Lote - 42	5.000,0m²	0,0m	0,0m²				5.000,0m²
Lote - 43	5.000,0m²	0,0m	0,0m²				5.000,0m²
Lote - 44	634.000,0m²	0,0m	0,0m²				634.000,0m²
TOTAL	1.035.000,0m²		12.700,0m²	1.500,0m²	562,5m²	1.698,2m²	1.018.539,2m²

PLANO DE SUBDIVISIÓN

DIRECCION: Cruce Los Troncos, Reserva El Budi Comuna Teodoro Schmidt

FECHA: 23-01-2026

FASE: APTO PARA VENTA

CONTENIDO:

RESERVA PORMA